

地番	348-1, 348-10	地積測量図 ①/2
土地の所在	花巻市松園町	


求積表

地番	348-1			
NO	Xn	Yn	Yn+1-Yn-1	Xn · (Yn+1-Yn-1)
X105	-65717.579	23685.929	2.985	-196166.973315
X104	-65689.236	23689.719	13.171	-865192.927356
X103	-65690.490	23699.100	13.635	-895689.831150
X102	-65658.684	23703.354	6.961	-457050.099324
X28	-65659.046	23706.061	-5.285	347008.058110
X22	-65721.196	23698.069	-19.327	1270193.555092
X53	-65717.813	23686.734	-12.140	797814.249820
合計				916.031877
合計面積				458.0159385
地積				458.01 m <sup>2</sup>

地番	348-10			
NO	Xn	Yn	Yn+1-Yn-1	Xn · (Yn+1-Yn-1)
X29	-65715.273	23677.971	-5.201	341785.134873
309	-65703.765	23680.728	-4.682	307625.027730
510	-65702.337	23673.289	-7.043	462741.559491
2004	-65688.577	23673.685	0.598	-39281.769046
404	-65680.888	23673.887	0.908	-59638.246304
602	-65677.483	23674.593	0.995	-65349.095585
403	-65675.792	23674.882	8.032	-527507.961344
402	-65674.849	23682.625	11.084	-727940.026316
600	-65664.502	23685.966	5.988	-393199.037976
X115	-65656.024	23688.613	20.095	-1319357.802280
X28	-65659.046	23706.061	14.741	-967879.997086
X102	-65658.684	23703.354	-6.961	457050.099324
X103	-65690.490	23699.100	-13.635	895689.831150
X104	-65689.236	23689.719	-13.171	865192.927356
X105	-65717.579	23685.929	-11.748	772050.118092
合計				1980.762079
合計面積				990.3810395
地積				990.38 m <sup>2</sup>

総計面積	1448.3969780 m <sup>2</sup>
------	-----------------------------

測量年月日	令和2年 5月 8日
座標系	X系 (測地成果2011)

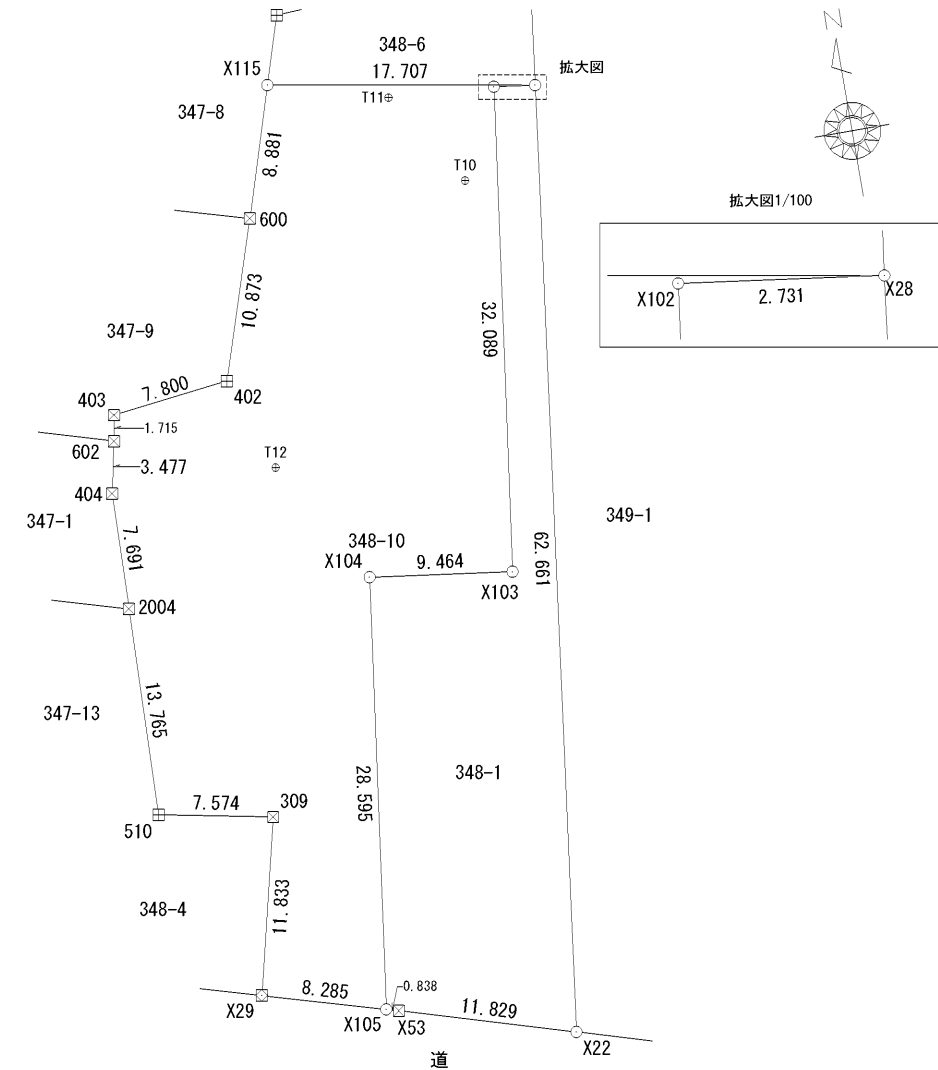

境界点	境界標の種類
□	石 標
田	コンクリート標
+	金 属 鈔
⊗	金 属 標
⊕	刻 印 標
⊗	プラスチック標
⊗	簡 易
○	図 上 点


作成者	盛岡市本宮七丁目4番26-101号	申請人	大和ハウス工業株式会社	縮尺	1
	土地家屋調査士 佐藤 保		支配人 三原康展		500

(令和2年7月2日作成)

地番	348-1, 348-10
----	---------------

### 地積測量図 2/2

土地の所在	花巻市松園町
-------	--------

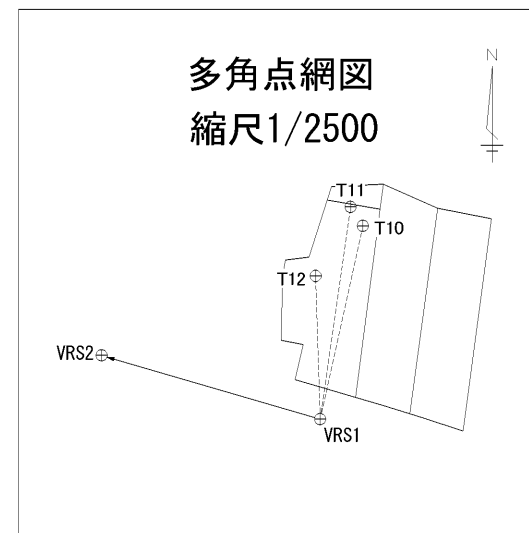

点名	X座標	Y座標	種別	杭種
矢巾	-44734.820	29097.352	電子基準点	
大迫	-59329.317	39555.759	電子基準点	
花巻A	-70805.246	19074.739	電子基準点	
VRS1	-65728.380	23686.306	VRS多角点	金属錕
VRS2	-65707.273	23614.040	VRS多角点	金属錕
T10	-65664.472	23700.422	多角点	簡易
T11	-65658.206	23696.363	多角点	簡易
T12	-65681.036	23684.834	多角点	簡易

ネットワーク型RTK方式(VRS)にて観測(測地成果2011)  
 VRS観測年月日: 令和元年9月5日  
 測量年月日 令和元年9月5日~令和2年4月2日

作成者	盛岡市本宮七丁目4番26-101号 土地家屋調査士 佐藤 保 (令和2年7月2日作成)
-----	---

申請人	大和ハウス工業株式会社 支配人 三原康展
-----	-------------------------

縮尺	1/500
----	-------