

| | | |
|-------|-------------|--------------|
| 地番 | 292 | 地積測量図 |
| 土地の所在 | 花巻市西宮野目第5地割 | |

求積表

| 地番 | 292 | | | |
|-----|----------------|----------------|---|----------------|
| NO | X _n | Y _n | X _n ・(Y _{n+1} -Y _{n-1}) | 距離 |
| 105 | -63176.472 | 25618.950 | -354040.949088 | 18.201 |
| 104 | -63158.763 | 25623.154 | -3240486.653241 | 48.406 |
| 103 | -63169.922 | 25670.257 | -3203220.404776 | 3.704 |
| 102 | -63170.776 | 25673.862 | 35249.293008 | 17.689 |
| 101 | -63187.969 | 25669.699 | 627962.035922 | 23.819 |
| 112 | -63211.078 | 25663.924 | 581857.972990 | 16.310 |
| 111 | -63227.024 | 25660.494 | 378476.965664 | 3.638 |
| Q77 | -63224.434 | 25657.938 | 1386827.959790 | 27.590 |
| Y65 | -63204.795 | 25638.559 | 2115148.464675 | 20.602 |
| 109 | -63189.760 | 25624.473 | 1327553.667840 | 10.126 |
| 110 | -63182.370 | 25617.550 | 348956.229510 | 6.061 |
| 合計 | | | 4284.582294 | |
| 面積 | | | 2142.291147 | |
| 地積 | | | 2142 | m ² |

| | |
|-----------------|----------|
| 世界測地系(測地成果2011) | |
| 座標系 | X系 |
| 測量年月日 | 令和4年9月6日 |


基準点網図

S=1/2500

基準点座標一覧表

| 点名 | X座標 | Y座標 | 種類 |
|-------|------------|-----------|---------|
| 大迫 | -59329.317 | 39555.759 | 電子基準点 |
| 花巻A | -70805.246 | 19074.739 | 電子基準点 |
| 矢巾 | -44734.820 | 29097.352 | 電子基準点 |
| KGP47 | -63068.342 | 25701.175 | GNSS多角点 |
| KGP48 | -63171.166 | 25674.770 | GNSS多角点 |

基準点測量年月日：令和4年4月14日

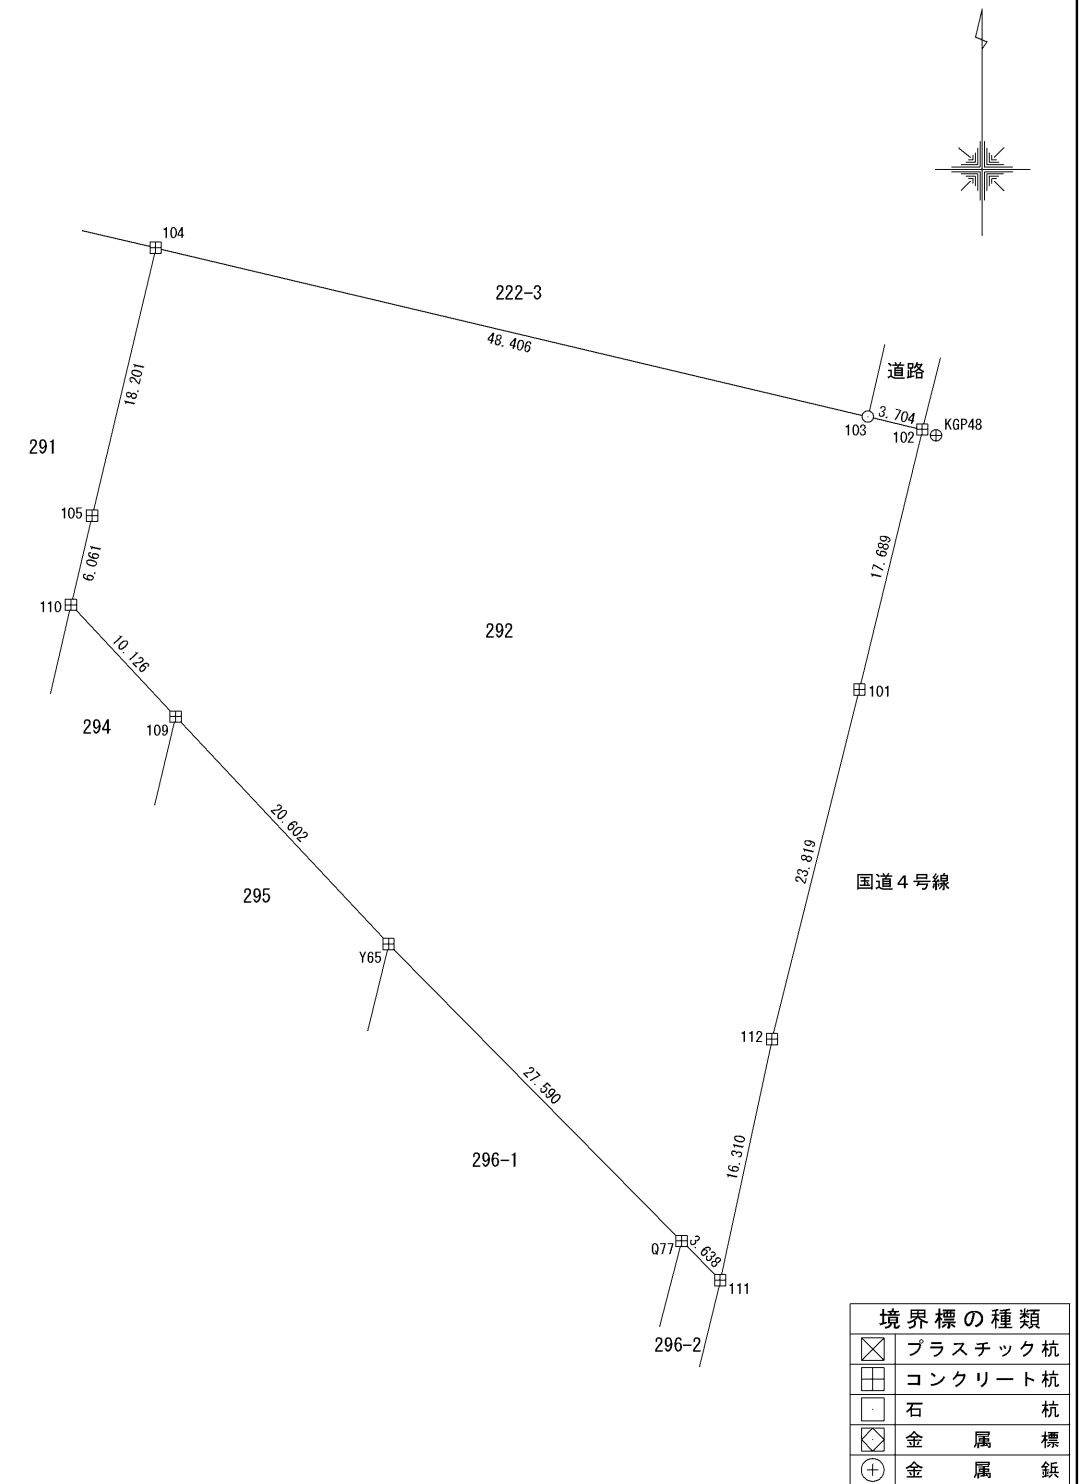

作成者 花巻市大迫町大迫第11地割7番地21
 土地家屋調査士 山影 和孝 (令和4年9月15日作成)

申請人 クロスポイント株式会社
 代表取締役 笹川 保

縮尺 1/500

調査報告書番号 2210005